


- ЛЕГЕНДА:**
- СГРАДА
 - ТРЕВНИ ПЛОЩИ
 - БЕТОННИ ПАВЕТА
 - ОТВОДНИТЕЛНА РЕШЕТКА

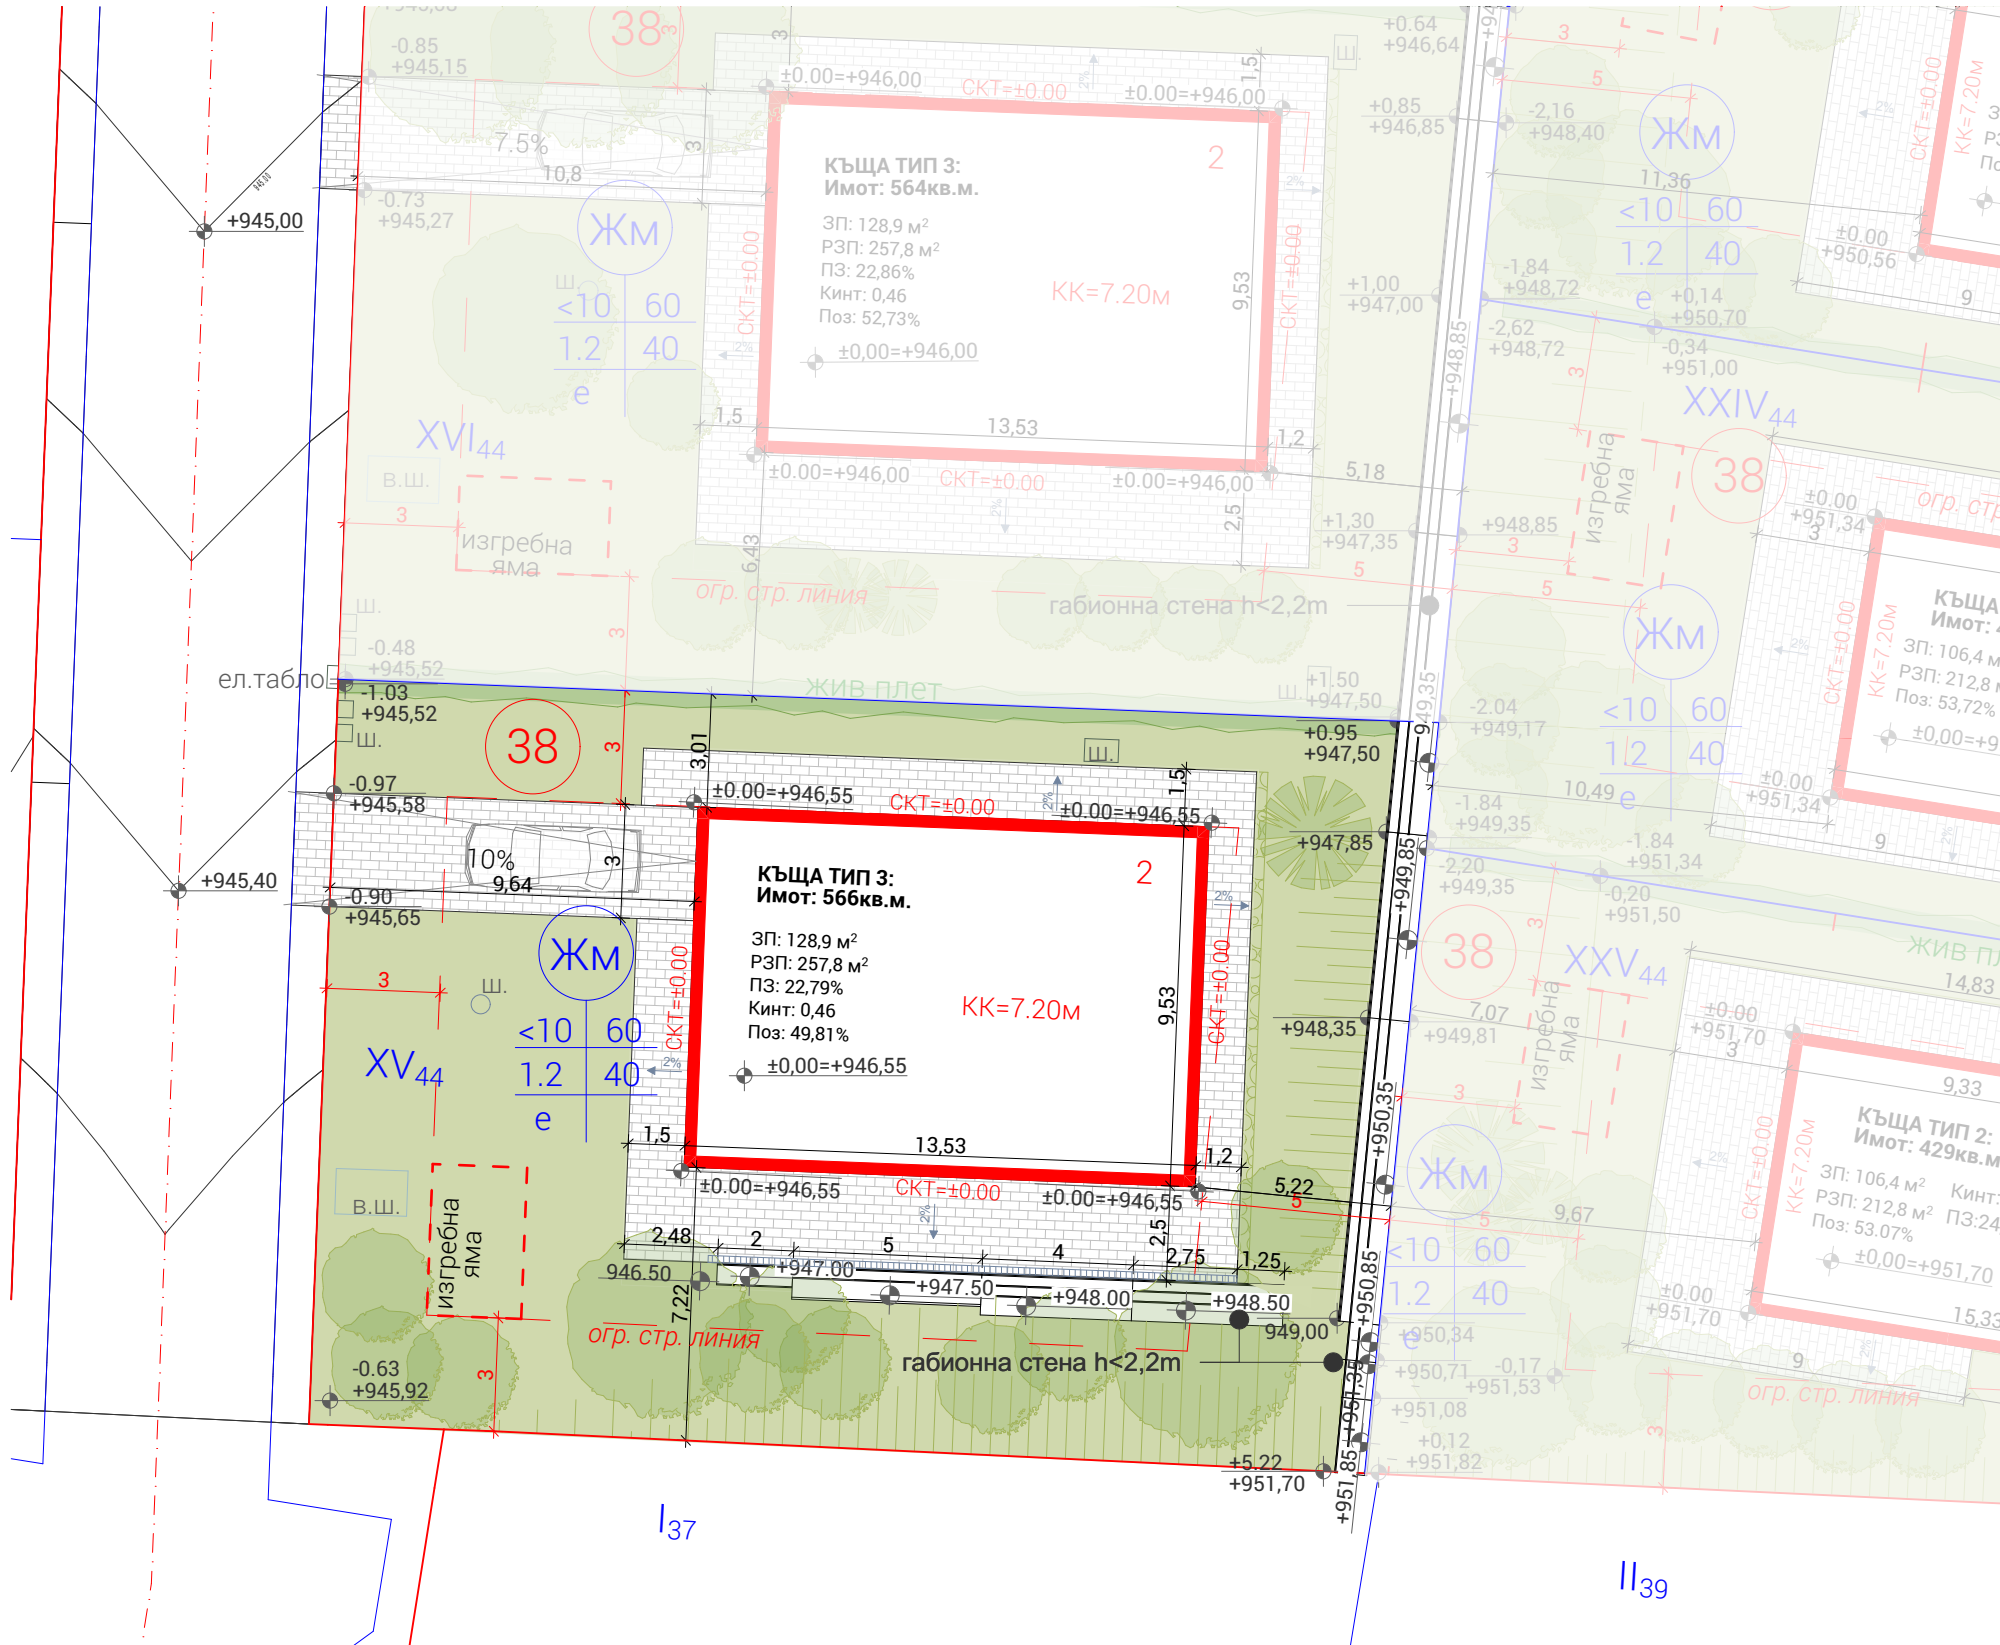

СОФИЯ 1618, БУЛ. БЪЛГАРИЯ 102 ; СГРАДА БЕЛИСИМО, 10ТИ ЕТАЖ 102 BULGARIA BLVD, BELISSIMO BUSINESS CENTRE, 1618 SOFIA/BULGARIA +359 (0)2 4199059 ; +359 (0) 888 354 330 OFFICE@SGIARCHITECTS.COM WWW.SGIARCHITECTS.COM SGI. Architects + Masterplanners		
Тези чертежи, планове, спецификации, скици и проектно-проектни работи, както и името, и логото на "Стивън Джордж Интернешънъл - България" ООД, търговската марка и дизайн са изключителна собственост на "Стивън Джордж Интернешънъл - България" ООД. Приносителят на няма право да изисква промени в него от лица извън кръга на длъжностите лица на "Стивън Джордж Интернешънъл - България" ООД. На основание член 35 от Закона за авторското право и сродните му права, всяко размножаване, промяна и прилагане и/или използване на тези материали и/или която и да е част от тях, без изрично предшествашо писмено съгласие на "Стивън Джордж Интернешънъл - България" ООД, е строго забранено и е изключителна собственост на "Стивън Джордж Интернешънъл - България" ООД. Any reproduction, modification, disclosure and/or use of these materials (or any portion of them) without "Stephen George International - Bulgaria" LTD's prior written consent is strictly prohibited.		
ОБЕКТ / PROJECT NAME: ЕДНОМАФИЛМА ЖИЛИЩНА СГРАДА ТИП 3 С ВОДОПЛЪТНА ИЗГРЕБНА ЯМА И ПОДПОРНА СТЕНА ДО 2.2М В УПИ XV-44, КВ. 38, по регулационния план на с.Кладница, Делта Хил, общ. Перник, обл. Перник		
ВЪЗЛОЖИТЕЛ / CLIENT: "ХИЛС РЕЗИДЕНС" ООД		
ЧЕРТЕЖ / DRAWING: СИТУАЦИЯ / SITE LAYOUT		
ЧАСТ / SECTOR: АРХИТЕКТУРА / ARCHITECTURE		
ФАЗА / STAGE: ТЕХНИЧЕСКИ ПРОЕКТ / TECHNICAL DESIGN		
ПРОЕКТАНСКИ ЕКИП / DESIGN TEAM: арх. арх.		
ПРОВЕРИЛ / CHECKED BY: арх.		
ПРОЕКТАНСКА ПРАВОСПОСОБНОСТ ГЛ.ПРОЕКТАНТ / STAMP HEAD DESIGNER:		
АРХИТЕКТУРА/ ARCHITECTURE: инж. Т.Казиков / T.Kazakov		
СЪГЛАСУВАЛИ / COORDINATION:		
КОНСТРУКЦИИ/ STRUCTURE: инж. С. Шишков / S. Shishkov		
ОВИК/ HVAC: инж. Т.Диковски / T.Dikovski		
ВИК/ WSS: инж. В. Тодоров / V.Todorov		
ЕЛЕКТРО/ ELECTRICAL: инж. Т. Стоилкова / T. Stoilkova		
ПОЖАРНА БЕЗОПАСНОСТ/ FIRE SAFETY: инж. Е. Лесев / E. Lesev		
ГЕОДЕЗИЯ/ GEODESY: инж. Зл. Острев / Zl. Ostrev		
ПАРКОВОУСТРОЙСТВО/ LANDSCAPE: л.арх. Д.Лулчева / D.Lulcheva		
ARCHICAD LICENSE NUMBER: SW000009004	МАЩАБ / SCALE: 1:200	ДАТА / DATE: 1.12.2023 г.
КОД НА ПРОЕКТА / CODE: 3673	№ ЛИСТ/SHEET #: 101	ИЗДАНИЕ / ISSUE #: I