


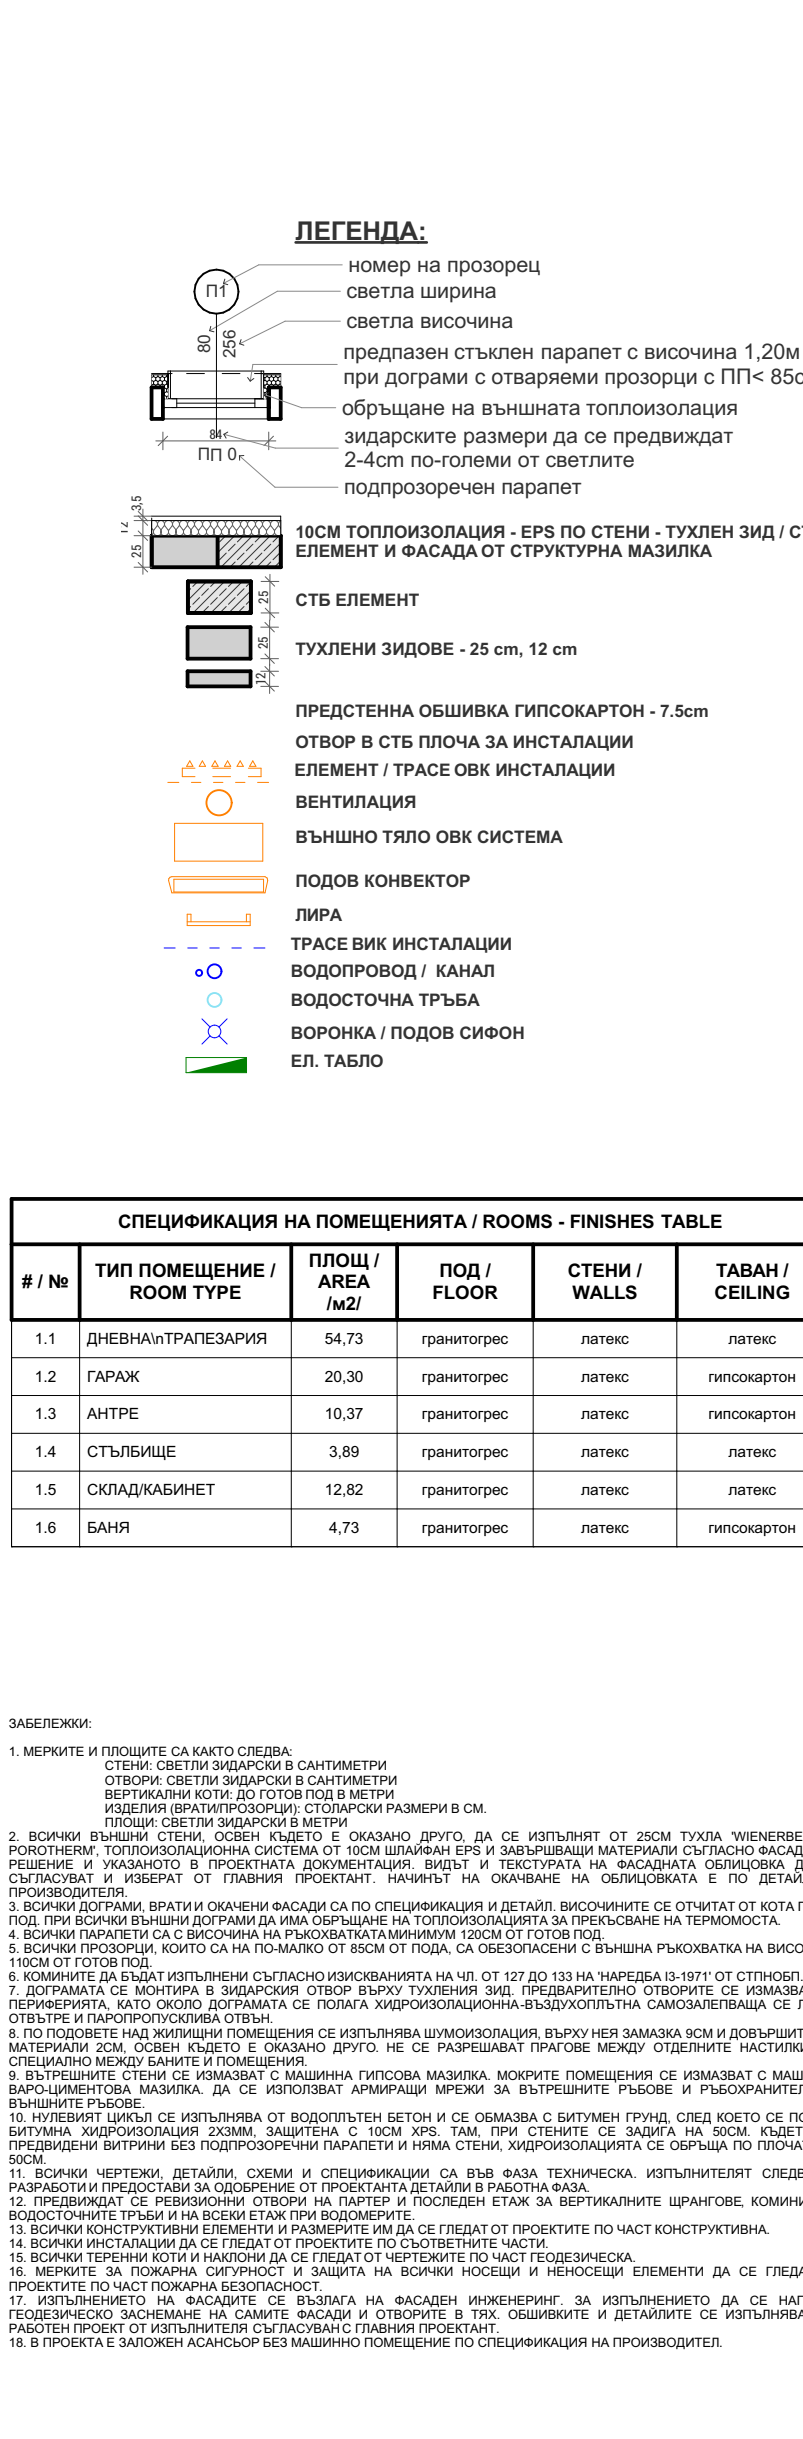

СОФИЯ 1618, БУЛ. БЪЛГАРИЯ 102, СГРАДА БЕЛСИМО, 1017 ЕТАЖ 102 BULGARIA BLVD, BELLISSIMO BUSINESS CENTRE, 1618 SOFIA/BULGARIA SGI. Architects + Masterplanners +359 (0)2 4199059 ; +359 (0) 888 354 330 OFFICE@SGIARCHITECTS.COM WWW.SGIARCHITECTS.COM		
Тези чертежи, планове, спецификации, сички и проектно-проектни работи, както и името, и логото на "Стивън Джордж Интернационал - България" ООД, представляват марка и дизайн са изключителна собственост на "Стивън Джордж Интернационал - България" ООД. Приемателът ни няма право да копирава промените в него от лица извън кръга на дължностите лица на "Стивън Джордж Интернационал - България" ООД. На основание член 35 от Закона за авторското право и сродните му права, изисква разрешение, промяна и пропигане или използване на тези материали или които и да е част от тях, без изрично предшестваш писмено съгласие на "Стивън Джордж Интернационал - България" ООД е строго забранено. These plans and specifications, as well as "Stephen George International - Bulgaria" LTD. name and logo, trademarks and designs are the exclusive property of "Stephen George International - Bulgaria" LTD corporation. Any reproduction, modification, disclosure and/or use of these materials (or any portion of them) without "Stephen George International - Bulgaria" LTD's prior written consent is strictly prohibited.		
ОБЕКТ/ PROJECT NAME: ЕДНОФАМИЛНА ЖИЛИЩНА СГРАДА ТИП 3 С ВОДОПЛЪТНА ИЗГРЕБНА ЯМА И ПОДПОРНА СТЕНА ДО 2.2М В УПИ XV-44, кв. 38, по регулационния план на с.Кладница,Делта Хил, общ. Перник, обл. Перник		
ВЪЗЛОЖИТЕЛ / CLIENT: "ХИЛС РЕЗИДЕНС" ООД		
ЧЕРТЕЖ / DRAWING: РАЗПРЕДЕЛЕНИЕ ПЪРВИ ЕТАЖ КОТА ±0.00		
ЧАСТ / SECTOR: АРХИТЕКТУРА / ARCHITECTURE		
ФАЗА / STAGE: РАЗРАБОТЕН ИДЕЕН ПРОЕКТ / DEVELOPED DESIGN		
ПРОЕКТАНТСКИ ЕКИП / DESIGN TEAM: арх. В. Дечев арх. Т. Казаков арх. И. Нейчев арх. Д. Иванова		
ПРОВЕРИЛ / CHECKED BY: арх.		
ПРОЕКТАНТСКА ПРАВОСПОСОБНОСТ ГЛ.ПРОЕКТАНТ / STAMP HEAD DESIGNER:		
АРХИТЕКТУРА/ ARCHITECTURE: арх. Т.Казаков / Т. Kazakov		
СЪГЛАСУВАЛИ / COORDINATION: КОНСТРУКЦИИ/ STRUCTURE: инж. С. Шишков / S. Shishkov		
ОВИК/ HVAC: инж. Т.Диковски / Т.Dikovski		
ВИК/ WSS: инж. В. Тодоров / V.Todorov.....		
ЕЛЕКТРО/ ELECTRICAL: инж. Т. Стоилкова / T. Stoilkova.....		
ПОЖАРНА БЕЗОПАСНОСТ/ FIRE SAFETY: инж. Е. Лесев / E. Lesev		
ГЕОДЕЗИЯ/ GEODESY: инж. Зл. Острев / Zl. Ostrev.....		
ПАРКОВОУСТРОЙСТВО/ LANDSCAPE: л.арх. Д. Пучнева / D. Lulcheva.....		
ARCHICAD LICENSE NUMBER: SW0000009004	МАЩАБ / SCALE: 1:50, 1:1	ДАТА / DATE: 1.12.2023 г.
КОД НА ПРОЕКТА / CODE: 3673	№ ЛИСТ/SHEET #: 201	ИЗДАНИЕ / ISSUE #: 1