


ЛЕГЕНДА:

- СГРАДА
- ТРЕВНИ ПЛОЩИ
- БЕТОННИ ПАВЕТА
- ОТВОДНИТЕЛНА РЕШЕТКА

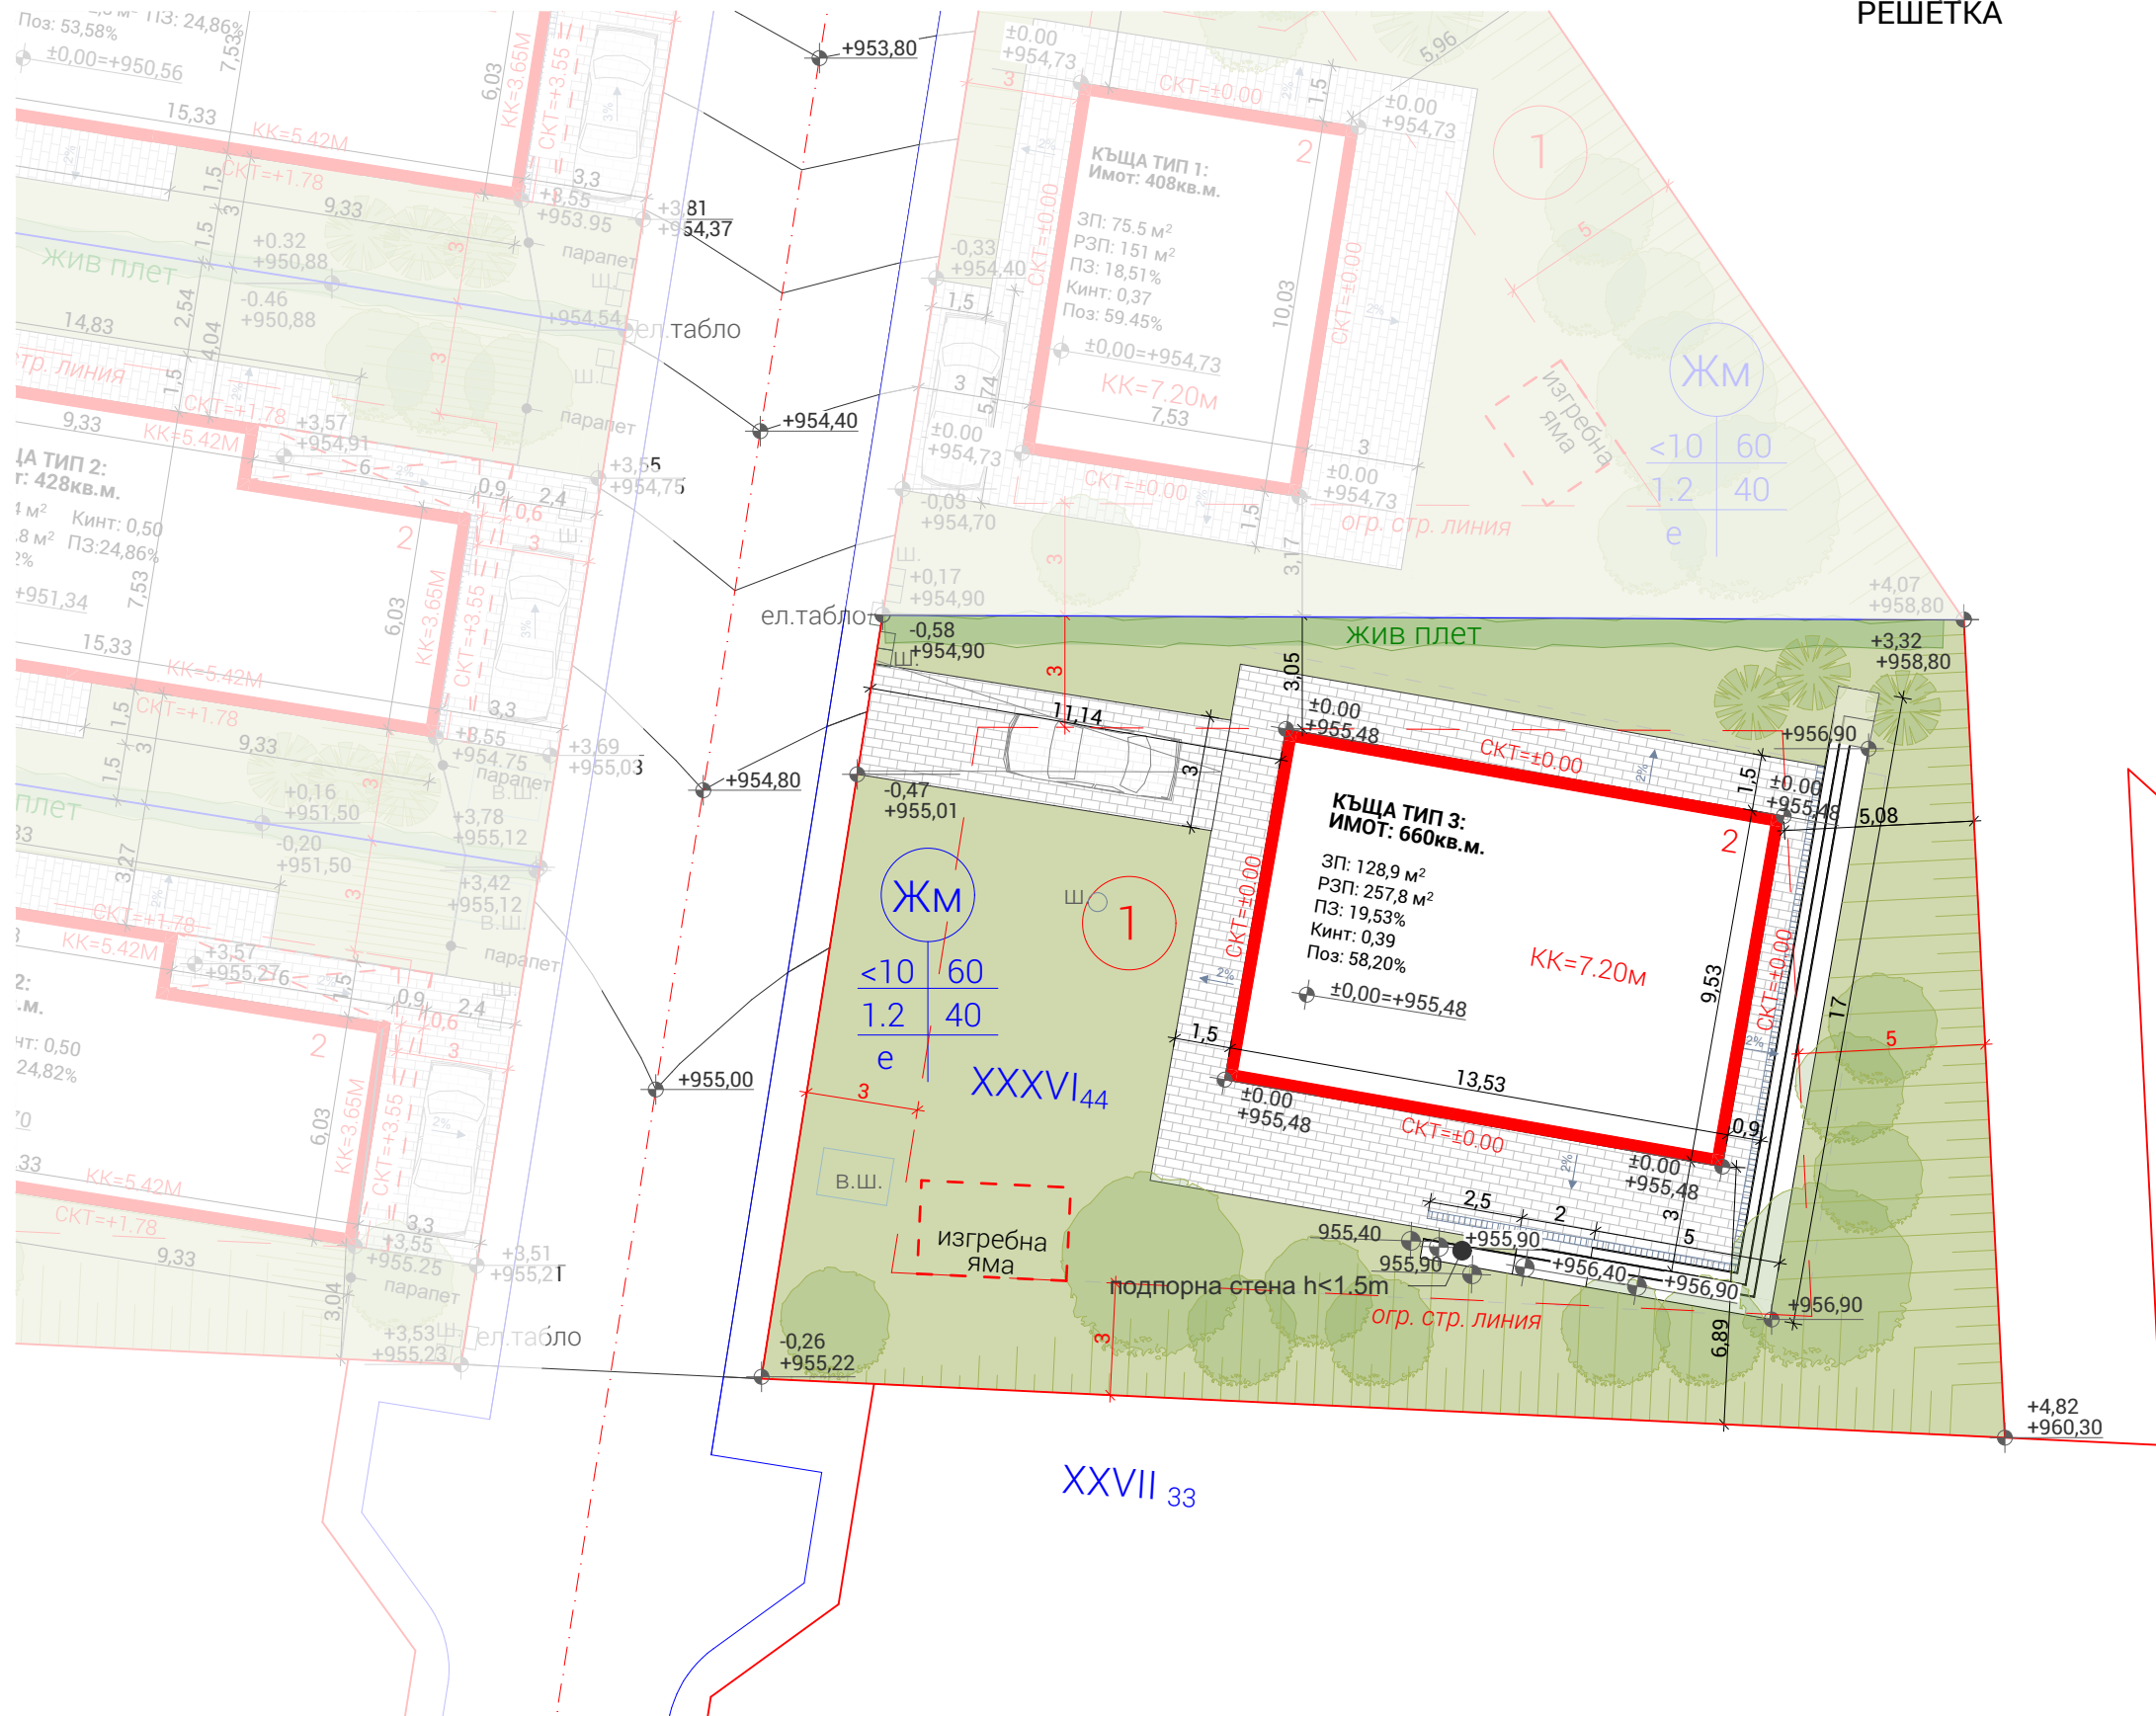

СОФИЯ 1618, БУЛ. БЪЛГАРИЯ 102; СГРАДА
БЕЛИСИМО, 10ТИ ЕТАЖ
102 BULGARIA BLVD, BELLISSIMO BUSINESS CENTRE,
1618 SOFIA/BULGARIA

+359 (0)2 4199059; +359 (0) 888 354 330
OFFICE@SGIARCHITECTS.COM
WWW.SGIARCHITECTS.COM

Тези чертежи, планове, спецификации, скици и проектно-проектни работи, както и името, и логото на "Стивън Джордж Интернешънъл - България" ООД, търговската марка и дизайн са изключителна собственост на "Стивън Джордж Интернешънъл - България" ООД. Приносителят на няма право да изисква промени в него от лица извън кръга на длъжностните лица на "Стивън Джордж Интернешънъл - България" ООД. На основание член 35 от Закона за авторското право и сродните му права, всяко размножаване, промяна и прилагане и/или използване на тези материали и/или които и да е част от тях, без изрично предшествашо писмено съгласие на "Стивън Джордж Интернешънъл - България" ООД, е строго забранено и е строго наказуемо. Всички права и спецификации, както и "Stephen George International - Bulgaria" LTD, name and logo, trademarks and designs are the exclusive property of "Stephen George International - Bulgaria" LTD corporation. Any reproduction, modification, disclosure and/or use of these materials (or any portion of them) without "Stephen George International - Bulgaria" LTD's prior written consent is strictly prohibited.

ОБЕКТ / PROJECT NAME:
ЕДНОМАФИЛМА ЖИЛИЩНА СГРАДА ТИП 3
С ВОДОПЛЪТНА ИЗГРЕБНА ЯМА
В УПИ XXXVI-44, КВ. 1,
по регулационния план на с.Кладница, Делта Хил,
общ. Перник, обл. Перник

ВЪЗЛОЖИТЕЛ / CLIENT:
"ХИЛС РЕЗИДЕНС" ООД

ЧЕРТЕЖ / DRAWING:
СИТУАЦИЯ / SITE LAYOUT

ЧАСТ / SECTOR:
АРХИТЕКТУРА / ARCHITECTURE
ФАЗА / STAGE:
ТЕХНИЧЕСКИ ПРОЕКТ / TECHNICAL DESIGN

ПРОЕКТАНСКИ ЕКИП / DESIGN TEAM:
арх.
арх.

ПРОВЕРИЛ / CHECKED BY:
арх.

ПРОЕКТАНСКА ПРАВОСПОСОБНОСТ ГЛ.ПРОЕКТАНТ / STAMP HEAD DESIGNER:

АРХИТЕКТУРА/ ARCHITECTURE:
инж. Т.Казиков / T.Kazakov

СЪГЛАСУВАЛИ / COORDINATION:

КОНСТРУКЦИИ/ STRUCTURE:
инж. С. Шишков / S. Shishkov

ОВИК/ HVAC:
инж. Т.Диковски / T.Dikovski

ВИК/ WSS:
инж. В. Тодоров / V.Todorov

ЕЛЕКТРО/ ELECTRICAL:
инж. Т. Стоилкова / T. Stoilkova

ПОЖАРНА БЕЗОПАСНОСТ/ FIRE SAFETY:
инж. Е. Лесев / E. Lesev

ГЕОДЕЗИЯ/ GEODESY:
инж. Зл. Острев / Zl. Ostrev

ПАРКОУСТРОЙСТВО/ LANDSCAPE:
л.арх. Д.Лулчева / D.Lulcheva

ARCHICAD LICENSE NUMBER: SW000009004	МАЩАБ / SCALE: 1:200	ДАТА / DATE: 6.12.2023 г.
КОД НА ПРОЕКТА / CODE: 3673	№ ЛИСТ/SHEET #: 101	ИЗДАНИЕ / ISSUE #: I