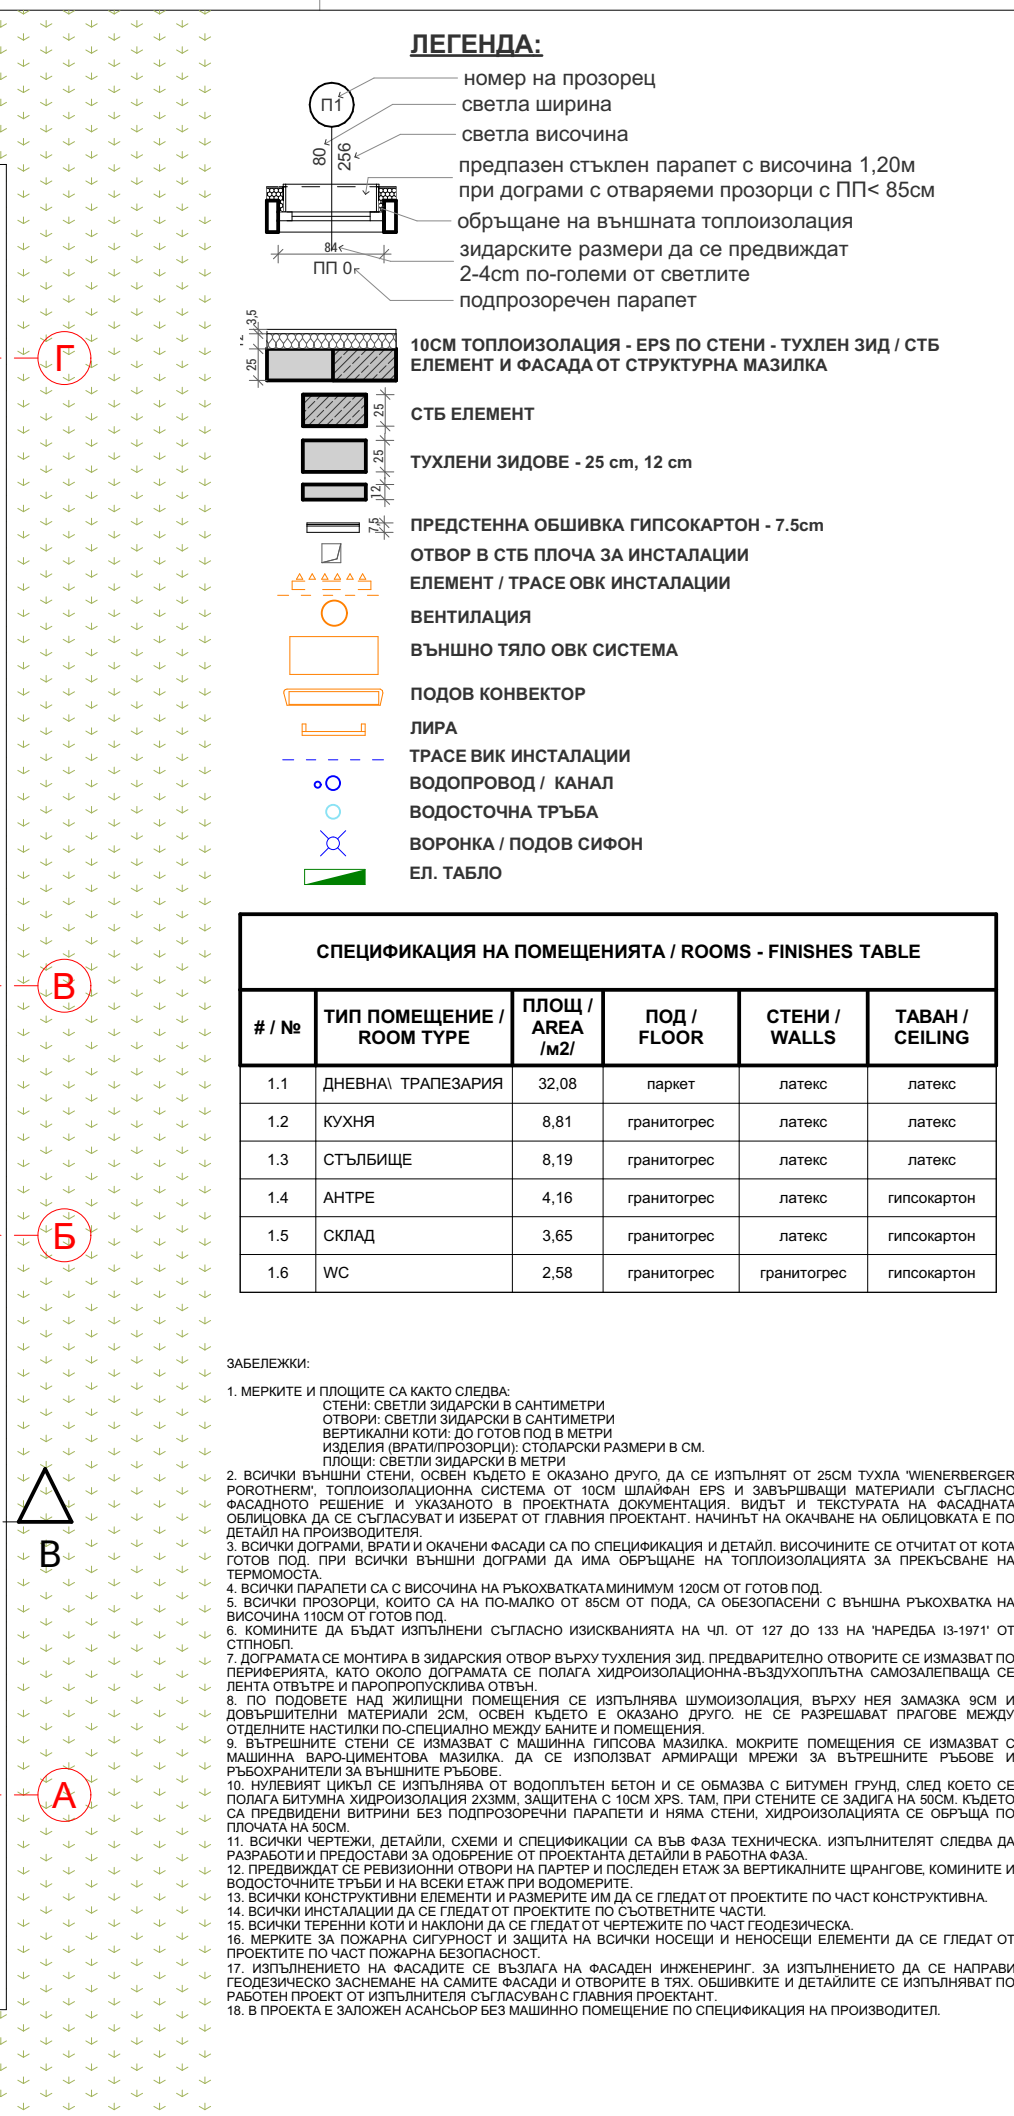


25 10CM ТОПЛОИЗОЛАЦИЯ - EPS ПО СТЕНИ - ТУХЛЕН ЗИД / СТБ
ЕЛЕМЕНТ И ФАСАДА ОТ СТРУКТУРНА МАЗИЛКА

 25 СТЬ ЭЛЕМЕНТ

 ТУХЛЕНИ ЗИДОВЕ - 25 cm, 12 cm

 ПРЕДСТЕННА ОБШИВКА ГИПСОКАРТОН - 7.5cm

 ОТВОР В СТЬ ПЛОЧА ЗА ИНСТАЛАЦИИ

 ЕЛЕМЕНТ / ТРАСЕ ОВК ИНСТАЛАЦИИ

ВЕНТИЛАЦИЯ

ВЪНШНО ТЯЛО ОВК


ПОДОВ КОНВЕРТОР

 ЛИРА

— — — — — ТРАСЕ ВИК ИНСТАЛАЦИИ

• **ВОДОПРОВОД / КАНАЛИЗАЦИЯ**

○ ВОДОСТОЧНА ТРЪБА



СПЕЦИФИКАЦИЯ НА ПОМЕЩЕНИЯТА / ROOMS - FINISHES TABLE					
# / №	ТИП ПОМЕЩЕНИЕ / ROOM TYPE	ПЛОЩ / AREA /m2/	ПОД / FLOOR	СТЕНИ / WALLS	ТАВАН / CEILING
1.1	ДНЕВНА / ТРАПЕЗАРИЯ	32,08	паркет	латекс	латекс
1.2	КУХНЯ	8,81	гранитогрес	латекс	латекс
1.3	СТЪЛБИЩЕ	8,19	гранитогрес	латекс	латекс
1.4	АНТРЕ	4,16	гранитогрес	латекс	гипсокартон
1.5	СКЛАД	3,65	гранитогрес	латекс	гипсокартон
1.6	WC	2,58	гранитогрес	гранитогрес	гипсокартон

ЗАБЕЛЕЖКИ:

- МЕРКИТЕ И ПЛОЩОТИ КАКТО СЛЕДВА:
- СТЕНИ: СВЕТЛИ ЗИДАРСКИ В САНТИМЕТРИ
- ОТВОРИ: СВЕТЛИ ЗИДАРСКИ В САНТИМЕТРИ
- ВЕРТИКАЛНИ КОТИ: ДО ГОТОВ ПОД В МЕТРИ
- ИЗДЕЛИЯ (ВАТИ ПРОЗОРЦИ): СТОЛАРСКИ РАЗМЕРИ В CM.
- ПЛОЩИ: СВЕТЛИ ЗИДАРСКИ В МЕТРИ
НАЧИНАТ НА ОКАЧВАНЕ НА ОБЯВИЛОВАЩАТА Е ПО ДЕТАИЛ НА ПРОИЗВОДИТЕЛЯ.
3. ВСИЧКИ ДОГРАМИ, ВАТИ И ОКАЧЕНИ ФАСАДИ СА ПО СПЕЦИФИКАЦИЯТА И ДЕТАИЛ. ВИСОЧИНИТЕ СЕ ОТЧИТАТ ОТ КОТАТА НА ГОТОВ ПОД, ПРИ ВСИЧКИ ВЪНШНИ ДОГРАМИ ДА ИМА ОБЪРЪЧАНЕ НА ТОПЛИЗОИЗОЛАЦИЯ ЗА ПРЕКЪСВАНЕ НА ТЕПЛОМОЩНОСТ.
4. ВСИЧКИ ПАРЕПЕТИ СА С ВИСОЧИНА НА РЪКОВХВАТКАМИНИМУМ 120CM ОТ ГОТОВ ПОД.
5. ВСИЧКИ ПРОЗОРЦИ, КОИТО СА НА ПО-МАЛКО ОТ 85CM ОТ ПОДА, СА ОБЕЗОПАСЕНИ С ВЪНШНА РЪКОВХВАТКА НА ВИСОЧИНА 110CM ОТ ГОТОВ ПОД.
7. ДОГРАМАТА СЕ МОЗГЛА В ЗИДАРСКИЯ ОТВОР ВЪРХУ ТУХЛИЯ ДЪЛ, ПРЕДАРИТЕЛНО ОТВОРИТЕ СЕ ИЗМАЗВАТ ПО ПЕРИФЕРИЯТА, КОТО ОКОЛО ДОГРАМАТА СЕ ПОЛАГА ХИДРОИЗОЛАЦИОННА-ВЪЗДУХОИЗПОЛНТА САМОЗАЛЕПВАЩА СЕ ПЕНТА ОБТЪРТЕ И ПОРАПОРОСЪКЛИВА ОБТЪН.
12. ПРЕДИВЖДАТ СЕ РЕВИЗИОНИ ОТВОРИ НА ПАРТЕР И ПОСЛЕДЕН ЕТАЖ ЗА ВЕРТИКАЛНИТЕ ШРАНГОВЕ, КОМИНТЕ И ВОДОСТОЧНИТЕ ТРЪБИ И НА ВСИКИ ЕТАЖ ПРИ ВОДОМЕРИТЕ.
13. ВСИЧКИ КОНСТРУКТИВНИ ЕЛЕМЕНТИ И РАЗМЕРИТЕ ИМ ДА СЕ ГЛЕДАТ ОТ ПРОЕКТИТЕ ПО ЧАСТ КОНСТРУКТИВНА.
15. ВСИЧКИ ТЕРЕННИ КОТИ И НАКЛОНИ ДА СЕ ГЛЕДАТ ОТ ЧЕРТЕЖИТЕ ПО ЧАСТ ГЕОДЕЗИЧЕСКА.
16. МЕРКИТЕ ЗА ПОЖАРНА СИГУРНОСТ И ЗАЩИТА НА ВСИЧКИ НОСЕЩИ И НЕНОСЕЩИ ЕЛЕМЕНТИ ДА СЕ ГЛЕДАТ ОТ ПРОЕКТИТЕ ПО ЧАСТ ПОЖАРНА БЕЗОПАСНОСТ.
18. В ПРОЕКТА Е ЗАПОЖЕН АСАНСОР БЕЗ МАШИНО ПОМЕЩЕНИЕ ПО СПЕЦИФИКАЦИЯ НА ПРОИЗВОДИТЕЛЯ.